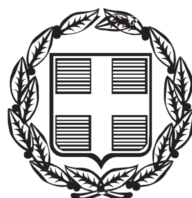


ΕΦΗΜΕΡΙΣ ΤΗΣ ΚΥΒΕΡΝΗΣΕΩΣ

ΤΗΣ ΕΛΛΗΝΙΚΗΣ ΔΗΜΟΚΡΑΤΙΑΣ

ΤΕΥΧΟΣ ΤΕΤΑΡΤΟ **Αρ. Φύλλου 211**

26 Απριλίου 2013

ΑΠΟΦΑΣΕΙΣ

Αριθμ. οικ. 19858/1961

Επικύρωση έκθεσης καθορισμού των ορίων αιγιαλού, παραλίας και παλαιού αιγιαλού στη θέση «Κάμπος-Βοτσαλάκια Μαραθόκαμπου-Δυτικό Τμήμα» Δήμου Σάμου, Ν. Σάμου.

Η ΓΕΝΙΚΗ ΓΡΑΜΜΑΤΕΑΣ
ΑΠΟΚΕΝΤΡΩΜΕΝΗΣ ΔΙΟΙΚΗΣΗΣ ΑΙΓΑΙΟΥ

Έχοντας υπόψη:

1. Τις διατάξεις του Ν. 2971/2001 (ΦΕΚ 285/τ. Α΄/19-12-2001) «Αιγιαλός, παραλία και άλλες διατάξεις», όπως τροποποιήθηκε και ισχύει (και ιδιαίτερα το άρθρο 5 όπως τροποποιήθηκε με το άρθρο 113 του Ν. 3978/2011-ΦΕΚ 137/τ.Α΄/16.6.2011).

2. Τις διατάξεις του άρθρου 89 του Π.Δ. 284/88 «Οργανισμός του Υπουργείου Οικονομικών» όπως τροποποιήθηκε και ισχύει.

3. Τις διατάξεις του άρθρου 46 παρ. 21 του Ν. 3220/2004 «Μέτρα αναπτυξιακής πολιτικής κ.λπ.» (ΦΕΚ 15/τ.Α΄) (ΦΕΚ 15/τ.Α΄/28-01-2004), δυνάμει των οποίων οι αρμοδιότητες του Υπουργού Οικονομίας και Οικονομικών, οι οποίες ανήκαν ή είχαν μεταβιβαστεί στους Νομάρχες μέχρι την έναρξη λειτουργίας των Νομαρχιακών Αυτοδιοικήσεων και αφορούν θέματα των Υπηρεσιών του Υπουργείου Οικονομίας και Οικονομικών, που εξαιρέθηκαν από την κατάργηση με τις διατάξεις της παρ. 2 του άρθρου 39 του Ν. 2218/1994, περιέρχονται στον Γενικό Γραμματέα της Περιφέρειας, εκτός των θεμάτων των Υ.Δ.Ε.

4. Τις διατάξεις του άρθρου 280 παρ. 1 του Ν. 3852/2010 (ΦΕΚ 87/τ.Α΄/7.6.2010) «Νέα Αρχιτεκτονική της Αυτοδιοίκησης και της Αποκεντρωμένης Διοίκησης-Πρόγραμμα Καλλικράτης».

5. Τις διατάξεις του Π.Δ. 143/2010 (ΦΕΚ 236/τ.Α΄/27-12-2010) των Υπουργών Εσωτερικών, Αποκέντρωσης και Ηλεκτρονικής Διακυβέρνησης και Οικονομικών που αφορά στη σύσταση του Οργανισμού της Αποκεντρωμένης Διοίκησης Αιγαίου.

6. Την υπ' αριθ. 50458/6402/30-10-2012 (ΦΕΚ 3167/τ.Β΄/29-11-2012) «Παροχή εξουσιοδότησης υπογραφής πράξεων και εγγράφων "Με εντολή Γενικού Γραμματέα" στον Προϊστάμενο της Γενικής Διεύθυνσης Εσωτερικής Λειτουργίας της Αποκεντρωμένης Διοίκησης Αιγαίου και στους Προϊσταμένους των οργανικών μονάδων αυτής».

7. Την από 12-11-2012 έκθεση της κατά το άρθρο 3 του Ν. 2971/2001 αρμόδιας Επιτροπής για τον πρώτο καθορισμό των ορίων αιγιαλού, παραλίας και παλαιού αιγιαλού στη θέση «Κάμπος-Βοτσαλάκια Μαραθόκαμπου-Δυτικό Τμήμα» Δήμου Σάμου, Ν. Σάμου και το κτηματογραφικό-υψομετρικό διάγραμμα του Κληρονομάκη Ιωάννη, Αγρονόμου-Τοπογράφου Μηχανικού, σε κλίμακα 1:500, σε δύο (2) πινακίδες, που συντάχθηκε τον Ιούλιο του 2006, θεωρήθηκε στις 20-09-2012 από τον Εμμανουήλ Βαρσαμή, Δ/ντή Περιουσίας της ΕΤΑΔ Α.Ε. και ελέγχθηκε για την ακρίβεια της αποτύπωσης στις 31-10-2012 από τον Φουντεδάκη Αλκιβιάδη, Προϊστάμενο της Κτηματικής Υπηρεσίας Σάμου.

8. Το με Α.Π. Φ.119/204630 Σ. 4863/24-11-2011 έγγραφο του ΓΕΕΘΑ, με το οποίο παρέχεται η σύμφωνη γνώμη του, σύμφωνα με τις διατάξεις του άρθρου 113 του Ν. 3978/2011, αποφασίζουμε:

Α. Επικυρώνουμε την από 12-11-2012 έκθεση της κατά το άρθρο 3 του Ν. 2971/2001 αρμόδιας Επιτροπής για τον πρώτο καθορισμό των ορίων αιγιαλού, παραλίας και παλαιού αιγιαλού στη θέση «Κάμπος-Βοτσαλάκια Μαραθόκαμπου-Δυτικό Τμήμα» Δήμου Σάμου, Ν. Σάμου και το κτηματογραφικό-υψομετρικό διάγραμμα του Κληρονομάκη Ιωάννη, Αγρονόμου-Τοπογράφου Μηχανικού, σε κλίμακα 1:500, σε δύο (2) πινακίδες, που συντάχθηκε τον Ιούλιο του 2006, θεωρήθηκε στις 20-09-2012 από τον Εμμανουήλ Βαρσαμή, Δ/ντή Περιουσίας της ΕΤΑΔ Α.Ε. και ελέγχθηκε για την ακρίβεια της αποτύπωσης στις 31-10-2012 από τον Φουντεδάκη Αλκιβιάδη, Προϊστάμενο της Κτηματικής Υπηρεσίας Σάμου.

Β. Στο τοπογραφικό αυτό διάγραμμα η αρμόδια επιτροπή καθορίζει τη γραμμή αιγιαλού, παραλίας και παλαιού αιγιαλού ως εξής:

α) Οριογραμμής της ζώνης αιγιαλού με κόκκινη συνεχή πολυγωνική γραμμή που ορίζεται από τις κορυφές με στοιχεία (Α01, Α02,..., Α22, Α23).

β) Οριογραμμής της ζώνης παραλίας με κίτρινη συνεχή πολυγωνική γραμμή που ορίζεται από τις κορυφές με στοιχεία (Π01, Π02, ..., Π22, Π23).

γ) Οριογραμμής της ζώνης παλαιού αιγιαλού με μπλε συνεχή πολυγωνική γραμμή που ορίζεται από τις κορυφές με στοιχεία (Α΄01, Α02) και (Α09, Α΄02,..., Α΄17, Α΄18).

δ) Η ζώνη παραλίας ορίζεται με σταθερό πλάτος δέκα (10) μέτρων, απαραίτητο για την εξυπηρέτηση της επικοινωνίας της ξηράς με τη θάλασσα και αντίστροφα, όπως προβλέπεται από το άρθρο 1 παρ. 2 του Ν. 2971/2001, αλλά και για άλλους σκοπούς, δηλαδή

συγκοινωνιακούς, εξωραϊστικούς, τουριστικούς, λοιπούς κοινωφελείς, καθώς και για εκμετάλλευση προς όφελος του Δημοσίου.

ε) Η ζώνη παλαιού αιγιαλού καθορίζεται σε εφαρμογή των διατάξεων του άρθρου 1 παρ. 3, του άρθρου 5 παρ. 3 και του άρθρου 6 του Ν. 2971/2001.

στ) Εντός της ζώνης παραλίας βρίσκονται κτίσματα που δεν εξαιρούνται.

ζ) Οι κορυφές των ανωτέρω οριογραμμών καθορίζονται με συντεταγμένες του κρατικού δικτύου (σύστημα συντεταγμένων ΕΓΣΑ '87).

Η απόφαση αυτή με την έκθεση της επιτροπής και το τοπογραφικό διάγραμμα να δημοσιευθούν στην Εφημερίδα της Κυβερνήσεως.

Μυτιλήνη, 17 Απριλίου 2013

Με εντολή Γενικού Γραμματέα
Αποκεντρωμένης Διοίκησης
Η Γενική Διευθύντρια Εσωτερικής Λειτουργίας
ΒΑΣΙΛΙΚΗ ΜΠΑΛΑΣΚΑ

ΕΚΘΕΣΗ
ΕΠΙΤΡΟΠΗΣ ΚΑΘΟΡΙΣΜΟΥ ΤΩΝ ΟΡΙΩΝ ΑΙΓΙΑΛΟΥ, ΠΑΡΑΛΙΑΣ ΚΑΙ ΠΑΛΑΙΟΥ ΑΙΓΙΑΛΟΥ

(Άρθρο 3 Ν. 2971/19-12-2001)

Για τον πρώτο καθορισμό των ορίων αιγιαλού, παραλίας και παλαιού αιγιαλού στη θέση «Κάμπος-Βοτσαλάκια Μαραθοκάμπου-Δυτικό τμήμα» Δήμου Σάμου Ν. Σάμου.

Στη Σάμο σήμερα 12 Νοεμβρίου 2012 ημέρα Δευτέρα της εβδομάδας και ώρα 3:00 μ.μ. οι υπογεγραμμένοι:

1. Αλκιβιάδης Φουντεδάκης, Προϊστάμενος της Κτηματικής Υπηρεσίας Ν. Σάμου ως πρόεδρος.

2. Νικόλαος Κωνσταντέλλης, Λιμενάρχης Σάμου ως μέλος.

3. Ευτυχία Γιοβάνη, Τοπογράφος Μηχανικός του Δήμου Σάμου ως μέλος.

4. Γεώργιος Καλόγηρος, Προϊστάμενος της Πολεοδομίας του Δήμου Σάμου ως μέλος.

5. Ο Προϊστάμενος της Διεύθυνσης Περιβάλλοντος και Χωρικού Σχεδιασμού Β. Αιγαίου της Αποκεντρωμένης Διοίκησης Αιγαίου ως μέλος, δεν παρευρέθηκε και ο Ευάγγελος Παριανός, υπάλληλος της Κτηματικής Υπηρεσίας Ν. Σάμου ως γραμματέας της επιτροπής, αποτελούντες την επιτροπή καθορισμού ορίων αιγιαλού και παραλίας, δυνάμει του Π.Δ. 284/1988 «Οργανισμός του Υπουργείου Οικονομικών» (ΦΕΚ 128 Α΄), όπως τροποποιήθηκε και ισχύει και του Π.Δ. 551/ 1988 «Οργανισμός Νομαρχιών-Οργάνωση Οικονομικών Υπηρεσιών» (ΦΕΚ 259 Α΄) και του άρθρου 3 του Ν. 2971/19-12-2001 «Αιγιαλός, παραλία και άλλες διατάξεις» (ΦΕΚ 285 Δ΄), όπως αυτή ορίσθηκε με την υπ' αριθμ. 12886/4092/10-08-2011 απόφαση του Γενικού Γραμματέα Αποκεντρωμένης Διοίκησης Αιγαίου, αφού μεταβήκαμε επί τόπου στην προαναφερθείσα περιοχή, ύστερα από πρόσκληση του Προέδρου και έχοντας υπ' όψιν:

1. Το υπ' αριθμ. πρωτ. 376/184/11-01-2008 έγγραφο της Κτηματικής Εταιρείας του Δημοσίου (ΚΕΔ) σχετικά με την οριοθέτηση της ζώνης αιγιαλού και ζώνης παραλίας στη θέση «Κάμπος-Βοτσαλάκια» Μαραθοκάμπου Ν. Σάμου.

2. Την υπ' αριθμ. Φ. 544.5/79/94/Σ. 180/17-02-1994 γνωμοδότηση του Γενικού Επιτελείου Ναυτικού, σχετική με τα όρια αιγιαλού, παραλίας και παλαιού αιγιαλού στη θέση «Κάμπος» Μαραθοκάμπου Ν. Σάμου.

3. Το τοπογραφικό, υψομετρικό και κτηματολογικό διάγραμμα για τον καθορισμό ορίων αιγιαλού, παραλίας και παλαιού αιγιαλού στη θέση «Κάμπος-Βοτσαλάκια Μαραθοκάμπου-Δυτικό Τμήμα», εξαρτημένο από το κρατικό δίκτυο συντεταγμένων (ΕΓΣΑ '87), το οποίο συντάχθηκε τον Ιούλιο 2006 από τον Ιωάννη Κληρονομάκη, Αγρονόμο Τοπογράφο Μηχανικό, σε δύο (2) πινακίδες, σε κλίμακα 1/500, θεωρήθηκε την 20-09-2012 από τον Εμμανουήλ Βαρσαμή Δ/ντή Περιουσίας της ΕΤΑΔ Α.Ε., ελέγχθηκε κατά το δυνατόν για την ορθή αποτύπωση του από τον Αλκιβιάδη Φουντεδάκη Τεχν. Τοπογράφο Μηχανικό και θεωρήθηκε την 31-10-2012 από τον ίδιο, ως Προϊστάμενος της Κτηματικής Υπηρεσίας Σάμου και Πρόεδρος της παρούσας Επιτροπής. Επισημαίνεται ότι από τον Ιούλιο 2006, (ημερομηνία σύνταξης του τοπογραφικού υποβάθρου), έως σήμερα, δεν έχουν πραγματοποιηθεί μεταβολές που επηρεάζουν τη χάραξη των οριογραμμών αιγιαλού και παραλίας.

4. Το υπ' αριθμ. Φ.119/204630 Σ.4863/24-11-2011 έγγραφο του ΓΕΕΘΑ, με το οποίο δηλώνεται η σύμφωνη γνώμη της υπηρεσίας για τη συνέχιση της διαδικασίας καθορισμού, σύμφωνα με τις διατάξεις των νόμων 2971/2001 (άρθρο 17) και 3978/2011 (άρθρο 113).

5. Τις διατάξεις του Ν. 2971/2001 «περί αιγιαλού, παραλίας και άλλων διατάξεων» όπως αυτός ισχύει και τον Ν. 1337/83 καθώς και την προς αυτόν σχετική Δικαστηριακή και Διοικητική Νομολογία.

6. Την σχηματισθείσα αντίληψη, από την επιτόπιο μετάβαση, περί του πλάτους της βρεχόμενης ζώνης της ξηράς και λοιπών συναφών στοιχείων όπως:

- Τη γεωγραφική θέση της ακτής, η οποία βρίσκεται στο νότιο τμήμα της Νήσου Σάμου και έχει νότιο μέτωπο προς την θάλασσα.
- Τη μορφολογία της ακτής, η οποία αποτελεί αμμώδη και αμμοχαλικώδη έκταση μεγάλου πλάτους με μικρές κλίσεις εδάφους, η οποία έχει σχηματισθεί από την χρόνια φυσική απόθεση ιζημάτων.
- Τη μορφολογία του πυθμένα, ο οποίος είναι αμμοχαλικώδης με μέτρια κλίση και βάθη τα οποία είναι μικρά πλησίον της ακτής και μεγαλύτερα στη συνέχεια.
- Τις επικρατούσες καιρικές συνθήκες ήτοι νότιοι άνεμοι σε μέτρια συχνότητα, οι οποίοι, λόγω του μεγάλου αναπτύγματος του πελάγους συμβάλλουν στη δημιουργία μεγαλύτερης έντασης κυματικού πεδίου σε σχέση με κλειστές θαλάσσιες περιοχές, (όρμους ή κόλπους), που έχουν ίδια ένταση ανέμου.
- Την ύπαρξη ιδιωτικών τεχνικών έργων και κατασκευών, όπως προβλήτα στο δυτικό της τμήμα, καθώς και περιφράξεις και κτίσματα καθ' όλο το μήκος της ακτής.
- Την ύπαρξη βλάστησης ανθεκτικής σε αλμυρό υπέδαφος κατά μήκος του βόρειου τμήματος της ακτής και πλησίον του υφιστάμενου παράκτιου δρόμου, με τη μορφή μεμονωμένων δένδρων (αλμυρίκια).
- Την ύπαρξη οικισμού, χαρακτηρισμένου ως «Οικισμός κάτω των 2000 κατοίκων» (υπ' αριθμ. Τ.Π.2154/21-5-1986 Απόφαση Νομάρχη Σάμου-ΦΕΚ 623/Δ/30-7-86) βόρεια της παράκτιας οδού, ο οποίος δεν εμπλέκεται με την έκταση οριοθέτησης αιγιαλού, παραλίας και παλαιού αιγιαλού.
- Την ύπαρξη εγκεκριμένων χωροταξικών κατευθύνσεων και χρήσεων γης, στην ευρύτερη περιοχή.

● Το γεγονός ότι δεν εντοπίσθηκαν παράκτιοι φυσικοί πόροι. Με την έννοια φυσικοί πόροι νοείται το σύνολο των πρώτων υλών που προέρχονται από τη φύση, δηλαδή από το έδαφος, τα δάση, τα ύδατα και αξιοποιούνται βιομηχανικώς.

● Τη μη ύπαρξη καταγεγραμμένων δημοσίων κτημάτων.

● Τη μη ύπαρξη ευπαθών οικοσυστημάτων και προστατευόμενων περιβαλλοντικά περιοχών στην εξεταζόμενη περιοχή.

● Το γεγονός ότι η περιοχή δεν έχει ενταχθεί στο Εθνικό Κτηματολόγιο.

7. Την υπ' αριθμ. 2582/08-10-1980 απόφαση Νομάρχη Σάμου (ΦΕΚ 667/Δ΄/25-11-1980), με την οποία καθορίστηκαν τα όρια αιγιαλού και παλαιού αιγιαλού στην περιοχή «Βοτσαλάκια» Μαραθοκάμπου Ν. Σάμου, συνεχόμενης ανατολικά της υπό καθορισμό περιοχής. Οι αρχικές κορυφές των οριογραμμών αυτών, ήτοι η υπ' αριθμ. 1 της οριογραμμής αιγιαλού και Γ΄ της οριογραμμής παλαιού αιγιαλού, συνδέονται, (ταυτίζονται), με τις τελικές κορυφές Α23 και Α΄18 αντίστοιχα, στην παρούσα χάραξη, ενώ στα σημεία ένωσης τοποθετήθηκε επί του διαγράμματος σημειακή τομή με τη χρήση διακεκομμένης γραμμής, αποφασίζουμε:

1. Τον καθορισμό επί του ανωτέρω τοπογραφικού διαγράμματος:

α) Οριογραμμής της ζώνης αιγιαλού με κόκκινη συνεχή πολυγωνική γραμμή που ορίζεται από τις κορυφές με στοιχεία (Α01, Α02, ..., Α22, Α23), εξαρτημένες από το σύστημα αναφοράς ΕΓΣΑ 87.

β) Οριογραμμής της ζώνης παραλίας με κίτρινη συνεχή πολυγωνική γραμμή που ορίζεται από τις κορυφές με στοιχεία (Π01, Π02, ..., Π22, Π23), εξαρτημένες από το σύστημα αναφοράς ΕΓΣΑ 87.

γ) Οριογραμμής της ζώνης παλαιού αιγιαλού με μπλε συνεχή πολυγωνική γραμμή που ορίζεται από τις κορυφές με στοιχεία (Α΄01, Α02) και (Α09, Α΄02,..., Α΄17, Α΄18), εξαρτημένες από το σύστημα αναφοράς ΕΓΣΑ 87.

2. Η ζώνη παραλίας ορίζεται με σταθερό πλάτος δέκα (10,00) μέτρων, απαραίτητο για την εξυπηρέτηση της επικοινωνίας της ξηράς με τη θάλασσα και αντίστροφα, σύμφωνα με την παρ. 2 του άρθρου 1 του Ν. 2971/2001, αλλά και για άλλους σκοπούς, δηλαδή συγκοινωνιακούς, εξωραϊστικούς, τουριστικούς, λοιπούς κοινωφελείς, καθώς και για εκμετάλλευση προς όφελος του Δημοσίου.

3. Η ζώνη παλαιού αιγιαλού καθορίζεται σε εφαρμογή των διατάξεων του άρθρου 1 παρ. 3, του άρθρου 5 παρ. 3 και του άρθρου 6 του Ν. 2971/2001.

4. Εντός ζώνης παραλίας βρίσκονται κτίσματα που δεν εξαιρούνται.

ΣΥΝΤΕΤΑΓΜΕΝΕΣ ΚΟΡΥΦΩΝ ΟΡΙΟΓΡΑΜΜΩΝ								
ΑΙΓΙΑΛΟΥ			ΠΑΡΑΛΙΑΣ			ΠΑΛΑΙΟΥ ΑΙΓΙΑΛΟΥ		
α/α	X	Y	α/α	X	Y	α/α	X	Y
Α01	735.185,18	4.176.341,35	Π01	735.182,27	4.176.351,28	Α΄01	735.181,15	4.176.355,06
Α02	735.213,16	4.176.342,14	Π02	735.210,66	4.176.352,07	Α02	735.213,16	4.176.342,14
Α03	735.223,12	4.176.347,13	Π03	735.217,26	4.176.355,38	Α09	735.254,44	4.176.408,53
Α04	735.230,15	4.176.353,94	Π04	735.222,71	4.176.360,65	Α΄02	735.266,82	4.176.433,53
Α05	735.235,16	4.176.360,31	Π05	735.226,76	4.176.365,80	Α΄03	735.309,93	4.176.470,75
Α06	735.240,68	4.176.370,61	Π06	735.231,51	4.176.374,68	Α΄04	735.358,85	4.176.493,95
Α07	735.246,08	4.176.385,79	Π07	735.236,57	4.176.388,88	Α΄05	735.400,94	4.176.513,91
Α08	735.251,73	4.176.404,94	Π08	735.242,66	4.176.409,52	Α΄06	735.499,11	4.176.520,64
Α09	735.254,44	4.176.408,53	Π09	735.246,17	4.176.414,16	Α΄07	735.505,58	4.176.521,91
Α10	735.268,42	4.176.431,47	Π10	735.260,89	4.176.438,33	Α΄08	735.544,85	4.176.528,97
Α11	735.313,69	14.176.465,18	Π11	735.309,09	4.176.474,22	Α΄09	735.618,06	4.176.549,13
Α12	735.382,31	4.176.486,58	Π12	735.379,37	4.176.496,14	Α΄10	735.743,55	4.176.567,72
Α13	735.407,68	4.176.494,97	Π13	735.404,55	4.176.504,47	Α΄11	735.818,34	4.176.583,60
Α14	735.435,09	4.176.503,95	Π14	735.433,46	4.176.513,94	Α΄12	735.905,60	4.176.600,94
Α15	735.487,29	4.176.504,30	Π15	735.486,46	4.176.514,29	Α΄13	735.917,24	4.176.603,95
Α16	735.547,93	4.176.514,01	Π16	735.545,85	4.176.523,81	Α΄14	735.950,72	4.176.615,71
Α17	735.622,16	4.176.533,64	Π17	735.620,27	4.176.543,48	Α΄15	735.997,92	4.176.614,79
Α18	735.745,60	4.176.548,74	Π18	735.744,11	4.176.558,63	Α΄16	736.040,99	4.176.618,93
Α19	735.818,74	4.176.561,90	Π19	735.816,68	4.176.571,69	Α΄17	736.066,51	4.176.620,77
Α20	735.909,64	4.176.583,87	Π20	735.907,31	4.176.593,60	Α΄18	736.126,38	4.176.626,60


Α21	735.955,06	4.176.594,69	Π21	735.952,98	4.176.604,47			
Α22	736.022,35	4.176.607,40	Π22	736.021,03	4.176.617,33			
Α23	736.127,93	4.176.615,70	Π23	736.126,52	4.176.625,62			

Η Επιτροπή


Ο Πρόεδρος
ΑΛΚΙΒΙΑΔΗΣ ΦΟΥΝΤΕΛΑΚΗΣ

Τα Μέλη
ΝΙΚΟΛΑΟΣ ΚΩΝΣΤΑΝΤΕΛΛΗΣ
ΕΥΤΥΧΙΑ ΓΙΟΒΑΝΗ
ΓΕΩΡΓΙΟΣ ΚΑΛΟΓΗΡΟΣ


ΕΘΝΙΚΟ ΤΥΠΟΓΡΑΦΕΙΟ
Για τεχνικούς λόγους στο σχεδιάγραμμα, έγινε σμίκρυνση, κατά ποσοστό 38%
ΘΑΛΑΣΣΑ
735150
735200
735250
735300
4176600
4176550
4176500
4176450
4176400
4176350

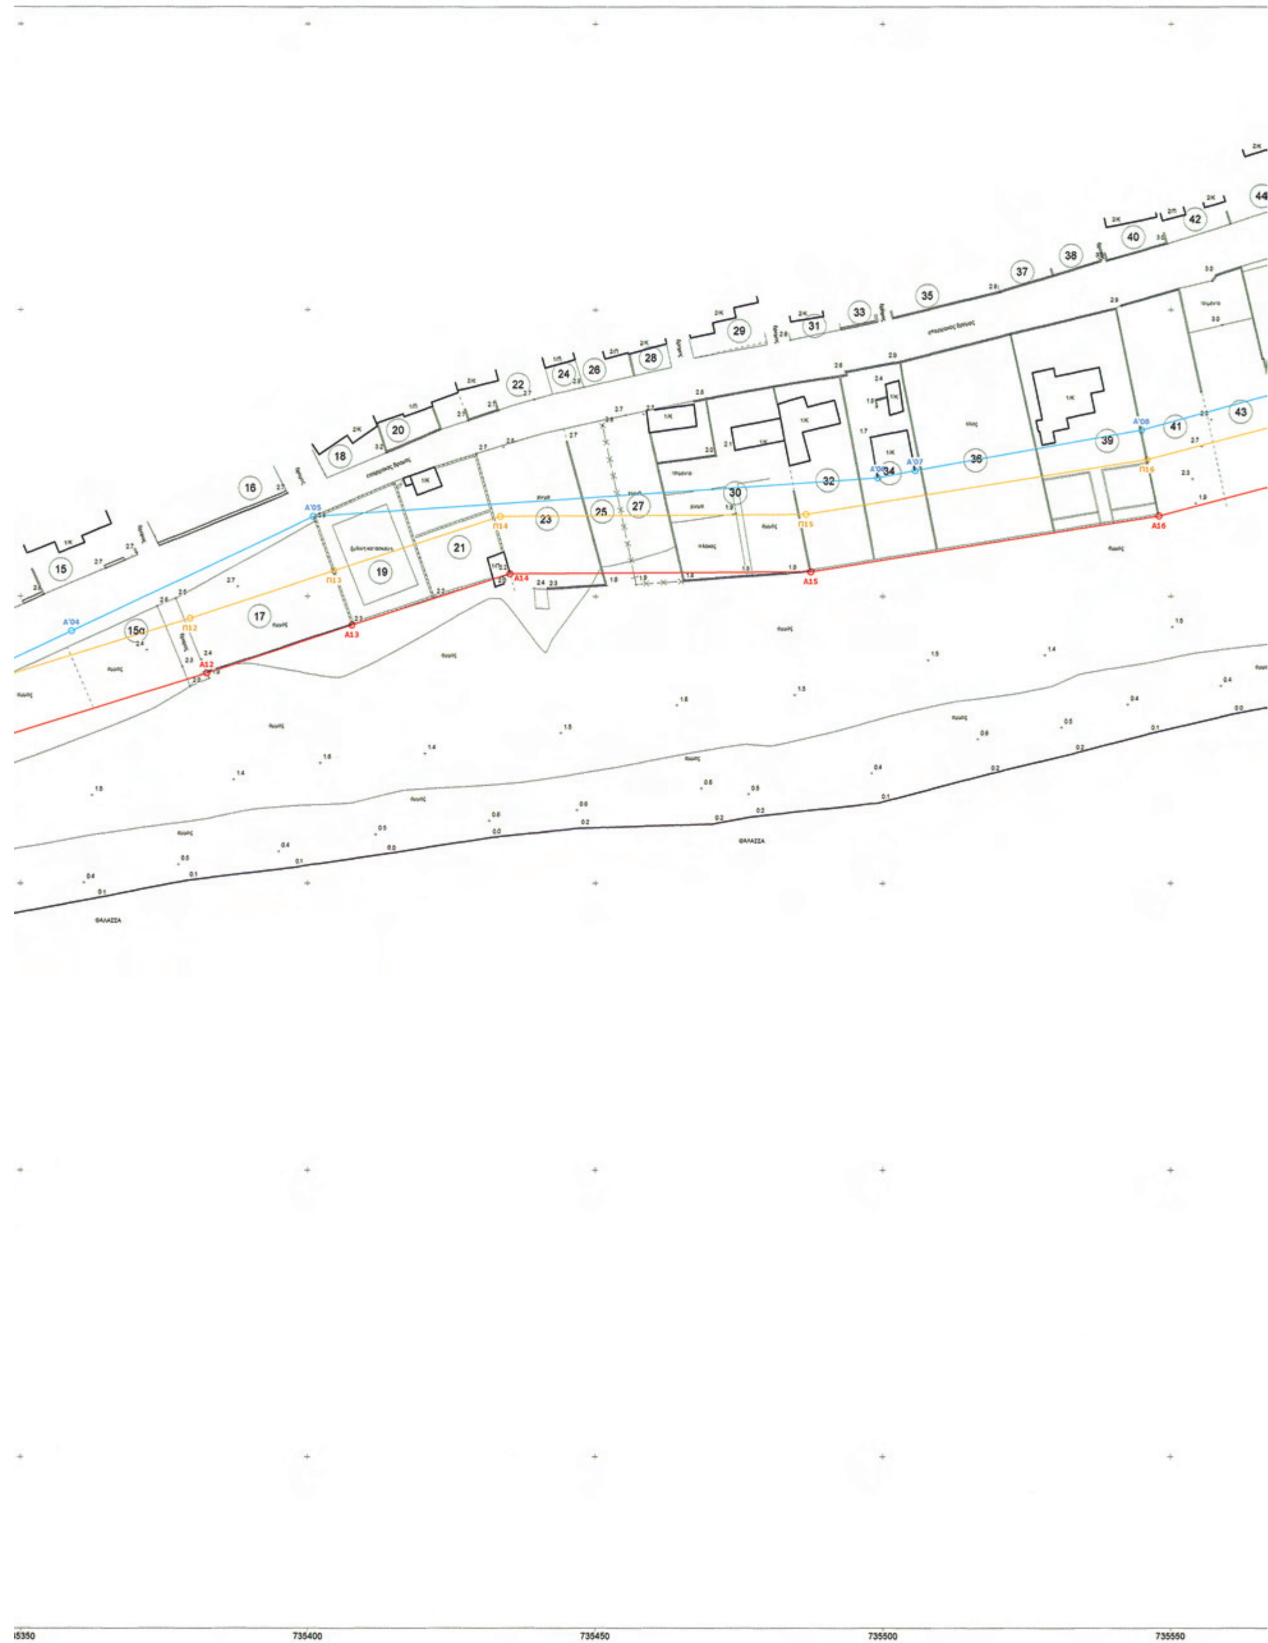

Α'04
Α'05
Α'06
Α'07
Α'08
Π12
Π13
Π14
Π15
Π16
Α12
Α13
Α14
Α15
Α16
ΘΑΛΑΣΣΑ
735400
735450
735500
735550

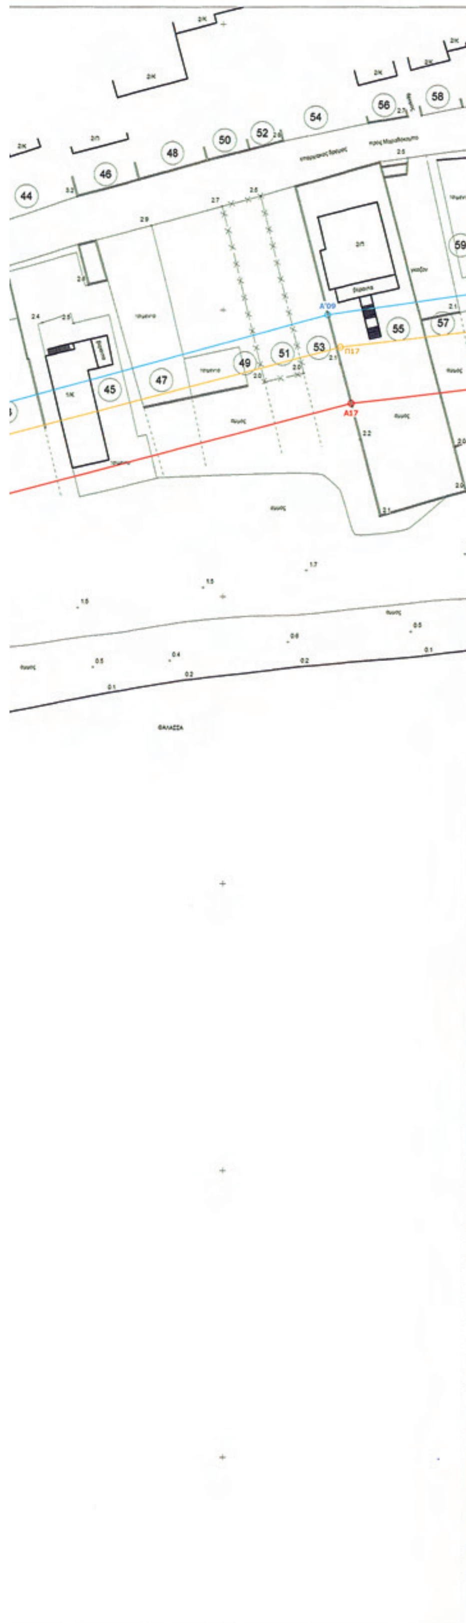

ΠΙΝΑΚΑΣ ΟΝΟΜΑΤΕΠΩΝΥΜΩΝ ΦΕΡΟΜΕΝΩΝ ΙΔΙΟΚΤΗΤΩΝ			
1	ΤΖΑΝΕΤΗ ΑΓΛΑΙΑ	70	ΒΟΛΑΚΑΚΗΣ ΠΑΝΤΕΛΗΣ
2	ΚΙΛΟΥΚΙΩΤΗΣ ΕΥΑΓΓΕΛΟΣ	71	ΒΟΛΑΚΑΚΗΣ ΠΑΝΤΕΛΗΣ
3	ΕΛΕΝΗΣ ΝΙΚΟΛΑΟΣ	72	ΝΑΝΟΣ ΔΗΜΗΤΡΙΟΣ
4	ΠΑΤΣΟΥΛΗΣ ΙΩΑΝΝΗΣ	73	ΝΑΝΟΣ ΔΗΜΗΤΡΙΟΣ
5	ΤΣΑΚΟΥΜΑΓΚΟΣ ΝΙΚΟΛΑΟΣ	74	ΤΣΟΠΑΝΑΚΗΣ ΝΙΚΟΛΑΟΣ
6	ΙΣΙΔΩΡΟΥ ΕΥΑΓΓΕΛΟΣ	75	ΤΣΟΠΑΝΑΚΗΣ ΝΙΚΟΛΑΟΣ
7	ΙΣΙΔΩΡΟΥ ΕΥΑΓΓΕΛΟΣ	76	ΧΙΩΤΟΥ ΙΩΑΝΝΗΣ
8	ΙΣΙΔΩΡΟΥ ΕΥΑΓΓΕΛΟΣ	77	ΧΙΩΤΟΥ ΙΩΑΝΝΗΣ
8α	ΙΣΙΔΩΡΟΥ ΕΥΑΓΓΕΛΟΣ	78	ΑΓΝΩΣΤΟΣ ΓΕΩΡΓΙΟΣ
9	ΚΙΛΟΥΚΙΩΤΗΣ ΕΜΜΑΝΟΥΗΛ	79	ΑΓΝΩΣΤΟΣ
10	ΣΤΑΜΟΥΛΗΣ ΑΡΙΣΤΟΜΕΝΗΣ	80	ΑΓΝΩΣΤΟΣ
11	ΙΣΙΔΩΡΟΥ ΕΥΑΓΓΕΛΟΣ	81	ΚΑΡΑΓΙΑΝΝΗΣ ΓΕΩΡΓΙΟΣ
12	ΙΣΙΔΩΡΟΥ ΕΥΑΓΓΕΛΟΣ	82	ΔΑΙΜΑΝΤΙΔΟΥ ΣΟΦΙΑ
12α	ΤΣΟΥΛΟΥ ΑΙΚΑΤΕΡΙΝΗ	83	ΔΑΙΜΑΝΤΙΔΟΥ ΣΟΦΙΑ
13	ΠΑΠΑΓΙΑΝΝΑΡΟΥ ΝΤΙΝΑ	84	ΘΑΝΟΣ ΕΜΜΑΝΟΥΗΛ
13α	ΠΑΠΑΓΙΑΝΝΑΡΟΥ ΝΤΙΝΑ	85	ΑΝΑΓΝΩΣΤΟΥ ΒΑΣΙΛΕΙΟΣ
14	ΚΙΛΟΥΚΙΩΤΗΣ ΕΜΜΑΝΟΥΗΛ	86	ΑΝΑΓΝΩΣΤΟΥ ΒΑΣΙΛΕΙΟΣ
14α	ΚΙΛΟΥΚΙΩΤΗΣ ΕΜΜΑΝΟΥΗΛ	87	ΚΥΠΡΑΙΟΣ ΝΙΚΟΛΑΟΣ
15	ΚΙΛΟΥΚΙΩΤΗΣ ΕΜΜΑΝΟΥΗΛ	88	ΚΥΠΡΑΙΟΣ ΝΙΚΟΛΑΟΣ
15α	ΚΙΛΟΥΚΙΩΤΗΣ ΕΜΜΑΝΟΥΗΛ	89	ΚΥΠΡΑΙΟΣ ΝΙΚΟΛΑΟΣ
16	ΚΙΛΟΥΚΙΩΤΗΣ ΕΜΜΑΝΟΥΗΛ	90	ΚΥΠΡΑΙΟΣ ΝΙΚΟΛΑΟΣ
17	ΚΙΛΟΥΚΙΩΤΗΣ ΕΜΜΑΝΟΥΗΛ	91	ΚΥΠΡΑΙΟΣ ΝΙΚΟΛΑΟΣ
18	ΒΟΥΛΙΝΟΣ ΔΗΜΗΤΡΙΟΣ	92	ΚΥΠΡΑΙΟΣ ΝΙΚΟΛΑΟΣ
19	ΜΠΟΝΟΦΑ ΑΓΓΕΛΑ	93	ΚΟΚΚΩΝΗΣ ΝΙΚΟΛΑΟΣ
20	ΓΕΡΟΝΤΗΣ ΕΥΣΤΑΘΙΟΣ	94	ΚΟΚΚΩΝΗΣ ΝΙΚΟΛΑΟΣ
21	ΚΟΚΚΩΛΗΣ ΑΘΑΝΑΣΙΟΣ	95	ΚΟΚΚΩΝΗ ΚΑΛΛΙΟΠΗ
22	ΓΕΡΟΝΤΗΣ ΕΥΣΤΑΘΙΟΣ	96	ΚΟΚΚΩΝΗ ΚΑΛΛΙΟΠΗ
23	ΓΕΡΟΝΤΗΣ ΕΥΣΤΑΘΙΟΣ	97	ΒΕΜΒΕΛΕΤΣΟΣ ΔΗΜΗΤΡΙΟΣ
24	ΚΟΥΤΣΟΔΟΝΤΗ ΜΑΡΙΑ	98	ΒΕΜΒΕΛΕΤΣΟΣ ΔΗΜΗΤΡΙΟΣ
25	ΚΟΥΤΣΟΔΟΝΤΗ ΜΑΡΙΑ	99	ΒΕΜΒΕΛΕΤΣΟΣ ΔΗΜΗΤΡΙΟΣ
26	ΚΟΥΤΣΟΔΟΝΤΗ ΠΑΡΑΣΚΕΥΗ	100	ΒΕΜΒΕΛΕΤΣΟΣ ΔΗΜΗΤΡΙΟΣ
27	ΚΟΥΤΣΟΔΟΝΤΗ ΠΑΡΑΣΚΕΥΗ	101	ΤΖΟΥΡΓΙΑΝΝΗΣ ΙΩΑΝΝΗΣ
28	ΚΟΥΤΣΟΔΟΝΤΗΣ ΑΝΑΣΤΑΣΙΟΣ	102	ΤΖΟΥΡΓΙΑΝΝΗ ΑΡΓΥΡΩ
29	ΚΟΥΤΣΟΔΟΝΤΗΣ ΑΝΑΣΤΑΣΙΟΣ	103	ΣΦΗΝΗΣ
30	ΚΟΛΟΒΟΥ ΔΕΣΠΟΙΝΑ	104	ΔΙΑΜΑΝΤΙΔΗΣ
31	ΚΟΥΤΣΟΔΟΝΤΗ ΔΙΑΜΑΝΤΩ	105	ΔΙΑΜΑΝΤΙΔΗΣ
32	ΚΟΥΤΣΟΔΟΝΤΗ ΔΙΑΜΑΝΤΩ	106	ΚΛΗΡΟΝΟΜΟΙ ΚΥΡΙΑΚΟΥ
33	ΚΑΡΛΑ ΔΕΣΠΟΙΝΑ	107	ΤΖΑΜΑΝΗΣ ΙΩΑΝΝΗΣ
34	ΚΑΚΟΥΒΑΝΟΥ ΜΑΡΙΑ	108	ΚΛΗΡΟΝΟΜΟΙ ΚΥΡΙΑΚΟΥ
35	ΚΑΡΛΑΣ ΕΜΜΑΝΟΥΗΛ	109	ΚΛΗΡΟΝΟΜΟΙ ΚΥΡΙΑΚΟΥ
36	ΚΑΡΛΑΣ ΕΜΜΑΝΟΥΗΛ	110	ΒΟΛΑΚΑΚΗ ΒΑΣΙΛΙΚΗ
37	ΚΑΡΑΘΑΝΑΣΗ ΙΩΑΝΝΑ	111	ΒΟΛΑΚΑΚΗ ΒΑΣΙΛΙΚΗ
38	ΧΙΟΥ ΕΛΣΑ	112	ΘΑΝΟΣ ΙΩΑΝΝΗΣ
39	ΤΣΑΚΑΛΑΚΗΣ	113	ΘΑΝΟΣ ΙΩΑΝΝΗΣ
40	ΣΤΑΜΑΤΟΠΟΥΛΟΥ ΜΑΡΚΕΛΛΑ	114	ΠΑΥΛΗΣ ΔΙΑΜΑΝΤΗΣ
41	ΣΤΑΜΑΤΟΠΟΥΛΟΥ ΜΑΡΚΕΛΛΑ	115	ΠΑΥΛΗΣ ΔΙΑΜΑΝΤΗΣ
42	ΑΓΝΩΣΤΟΣ ΓΕΩΡΓΙΟΣ	116	ΠΑΥΛΗΣ ΔΙΑΜΑΝΤΗΣ
43	ΑΓΝΩΣΤΟΣ ΓΕΩΡΓΙΟΣ	117	ΠΑΥΛΗΣ ΔΙΑΜΑΝΤΗΣ
44	ΦΡΑΤΖΕΣΚΟΣ ΚΩΝ/ΝΟΣ	118	ΡΗΝΑΣ ΕΜΜΑΝΟΥΗΛ
45	ΦΡΑΤΖΕΣΚΟΣ ΚΩΝ/ΝΟΣ	119	ΒΡΑΧΩΝΗΣ ΕΜΜΑΝΟΥΗΛ
46	ΦΡΑΤΖΕΣΚΟΣ ΚΩΝ/ΝΟΣ	120	ΠΑΥΛΗΣ ΔΙΑΜΑΝΤΗΣ
47	ΦΡΑΤΖΕΣΚΟΣ ΚΩΝ/ΝΟΣ	121	ΚΙΑΣΣΟΣ ΕΥΑΓΓΕΛΟΣ
48	ΦΡΑΤΖΕΣΚΟΣ ΠΕΤΡΟΣ	122	ΒΟΛΑΚΑΚΗΣ ΚΩΝ/ΝΟΣ
49	ΦΡΑΤΖΕΣΚΟΣ ΠΕΤΡΟΣ	123	ΔΙΑΚΟΝΙΚΟΛΑΟΥ ΝΙΚΟΛΑΟΣ
50	ΖΟΡΜΠΑ ΠΟΠΗ	124	ΔΙΑΚΟΝΙΚΟΛΑΟΥ ΝΙΚΟΛΑΟΣ
51	ΖΟΡΜΠΑ ΠΟΠΗ	125	ΑΘΑΝΑΣΙΟΥ ΠΕΛΛΑ
52	ΒΑΛΟΓΚΟΥΤΗΣ ΙΩΑΝΝΗΣ	126	ΑΘΑΝΑΣΙΟΥ ΠΕΛΛΑ
53	ΒΑΛΟΓΚΟΥΤΗΣ ΙΩΑΝΝΗΣ	127	ΣΚΟΥΦΟΥ ΔΗΜΗΤΡΑ
54	ΤΕΜΠΕΛΗΣ ΝΙΚΟΛΑΟΣ	128	ΣΚΟΥΦΟΥ ΔΗΜΗΤΡΑ
55	ΤΕΜΠΕΛΗΣ ΑΛΕΚΟΣ	129	ΠΑΠΑΓΕΩΡΓΙΟΥ
56	ΜΕΦΣΟΥΤ ΙΩΑΝΝΑ	130	ΠΑΠΑΓΕΩΡΓΙΟΥ
57	ΜΕΦΣΟΥΤ ΙΩΑΝΝΑ	131	ΠΑΠΑΓΕΩΡΓΙΟΥ ΙΩΑΝΝΗΣ
58	ΣΑΡΡΗΓΙΑΝΝΗΣ ΑΝΤΩΝΙΟΣ	132	ΠΑΠΑΓΕΩΡΓΙΟΥ ΙΩΑΝΝΗΣ
59	ΣΑΡΡΗΓΙΑΝΝΗΣ ΑΝΤΩΝΙΟΣ	133	ΣΑΡΡΗΓΙΑΝΝΗΣ ΚΛΕΑΝΘΗΣ
60	ΚΩΤΤΗ ΑΡΓΥΡΩ	134	ΣΑΡΡΗΓΙΑΝΝΗΣ ΚΛΕΑΝΘΗΣ
61	ΚΩΤΤΗ ΑΡΓΥΡΩ	135	ΣΧΟΙΝΑΣ ΙΩΑΝΝΗΣ
62	ΖΟΡΜΠΑ ΛΙΓΗ	136	ΣΧΟΙΝΑΣ ΙΩΑΝΝΗΣ
63	ΖΟΡΜΠΑ ΛΙΓΗ	137	ΚΥΡΙΑΚΟΥ ΣΤΕΛΛΑ
64	ΚΟΥΚΟΥΒΑΝΟΥ ΜΑΡΙΑ	138	ΚΥΡΙΑΚΟΥ ΣΤΕΛΛΑ
65	ΚΟΥΚΟΥΒΑΝΟΥ ΜΑΡΙΑ	139	ΣΑΜΑΡΑΣ ΑΝΤΩΝΙΟΣ
66	ΖΩΗΣ ΓΕΩΡΓΙΟΣ	140	ΣΑΜΑΡΑΣ ΑΝΤΩΝΙΟΣ
67	ΖΩΗΣ ΓΕΩΡΓΙΟΣ	141	ΑΓΝΩΣΤΟΣ
68	ΜΕΦΣΟΥΤ ΑΛΕΞΑΝΔΡΟΣ	142	ΑΓΝΩΣΤΟΣ
69	ΜΕΦΣΟΥΤ ΑΛΕΞΑΝΔΡΟΣ		

ΚΟΡΥΦΕΣ ΑΙΓΙΑΛΟΥ			ΚΟΡΥΦΕΣ ΠΑΡΑΛΙΑΣ			ΚΟΡΥΦ. ΠΑΛΑΙΟΥ ΑΙΓΙΑΛΟΥ		
ΚΟΡΥΦΗ	X	Y	ΚΟΡΥΦΗ	X	Y	ΚΟΡΥΦΗ	X	Y
Α01	735.185,18	4.176.341,35	Π01	735.182,27	4.176.351,28	Α' 01	735.181,15	4.176.355,06
Α02	735.213,16	4.176.342,14	Π02	735.210,66	4.176.352,07	Α02	735.213,16	4.176.342,14
Α03	735.223,12	4.176.347,13	Π03	735.217,26	4.176.355,38			
Α04	735.230,15	4.176.353,94	Π04	735.222,71	4.176.360,65	Α09	735.254,44	4.176.408,53
Α05	735.235,16	4.176.360,31	Π05	735.226,76	4.176.365,80	Α' 02	735.266,82	4.176.433,53
Α06	735.240,68	4.176.370,61	Π06	735.231,51	4.176.374,68	Α' 03	735.309,93	4.176.470,75
Α07	735.246,08	4.176.385,79	Π07	735.236,57	4.176.388,88	Α' 04	735.358,85	4.176.493,95
Α08	735.251,73	4.176.404,94	Π08	735.242,66	4.176.409,52	Α' 05	735.400,94	4.176.513,91
Α09	735.254,44	4.176.408,53	Π09	735.246,17	4.176.414,16	Α' 06	735.499,11	4.176.520,64
Α10	735.268,42	4.176.431,47	Π10	735.260,89	4.176.438,33	Α' 07	735.505,58	4.176.521,91
Α11	735.313,69	4.176.465,18	Π11	735.309,09	4.176.474,22	Α' 08	735.544,85	4.176.528,97
Α12	735.382,31	4.176.486,58	Π12	735.379,37	4.176.496,14	Α' 09	735.618,06	4.176.549,13
Α13	735.407,68	4.176.494,97	Π13	735.404,55	4.176.504,47	Α' 10	735.743,55	4.176.567,72
Α14	735.435,09	4.176.503,95	Π14	735.433,46	4.176.513,94	Α' 11	735.818,34	4.176.583,60
Α15	735.487,29	4.176.504,30	Π15	735.486,46	4.176.514,29	Α' 12	735.905,60	4.176.600,94
Α16	735.547,93	4.176.514,01	Π16	735.545,85	4.176.523,81	Α' 13	735.917,24	4.176.603,95
Α17	735.622,16	4.176.533,64	Π17	735.620,27	4.176.543,48	Α' 14	735.950,72	4.176.615,71
Α18	735.745,60	4.176.548,74	Π18	735.744,11	4.176.558,63	Α' 15	735.997,92	4.176.614,79
Α19	735.818,74	4.176.561,90	Π19	735.816,68	4.176.571,69	Α' 16	736.040,99	4.176.618,93
Α20	735.909,64	4.176.583,87	Π20	735.907,31	4.176.593,60	Α' 17	736.066,51	4.176.620,77
Α21	735.955,06	4.176.594,69	Π21	735.952,98	4.176.604,47	Α' 18	736.126,38	4.176.626,60
Α22	736.022,35	4.176.607,40	Π22	736.021,03	4.176.617,33			
Α23	736.127,93	4.176.615,70	Π23	736.126,52	4.176.625,62			

ΥΠΟΜΝΗΜΑ ΣΥΜΒΟΛΩΝ	
Σύμβολο	Περιγραφή
▭	Κτίρια
"- - - - - - - -	Όρια ιδιοκτησιών
01	Αριθμός κτηματολογικού διαγράμματος
1/	Αριθμός ορόφων κτίσματος
/Π	πλακοσκεπές κτίσμα
/Κ	κεραμοσκεπές κτίσμα
/ΕΛ	Ελενιτ-σκεπες κτίσμα
/Λ	Λαμαρινοσκεπές κτίσμα
/Α	ασκεπές κτίσμα
-Χ-Χ-Χ-Χ-	συρματόπλεγμα
ooooooo	Ξερολιθιά - πεζούλα
═══	τοίχος

ΟΡΙΑ ΟΙΚΙΣΜΟΥ ΚΑΜΠΟΥ ΜΑΡΑΘΟΚΑΜΠΟΥ

Ο οικισμός Κάμπου Μαραθοκάμπου (οικισμός κάτω των 2000) (ΦΕΚ Δ623/86, απόφαση Νομάρχη Σάμου ΤΠ2154/21-05-86) εκτείνεται Βόρεια του επαρχιακού δρόμου που φαίνεται στο διάγραμμα αυτό. Οι περιοχές Νότια του επαρχιακού δρόμου είναι εκτός σχεδίου και εκτός οικισμού.



ΑΠΟΣΠΑΣΜΑ ΧΑΡΤΗ

Η ΟΡΙΖΟΝΤΙΟΓΡΑΦΙΚΗ ΕΞΑΡΤΗΣΗ ΕΓΙΝΕ ΑΠΟ ΤΟ ΚΡΑΤΙΚΟ ΤΡΙΓΩΝΟΜΕΤΡΙΚΟ ΔΙΚΤΥΟ

ΤΑ ΤΡΙΓΩΝΟΜΕΤΡΙΚΑ ΠΟΥ ΧΡΗΣΙΜΟΠΟΙΗΘΗΚΑΝ ΕΙΝΑΙ:

	Αριθμός	Ονομασία	Είδος
Γ.Υ.Σ.	239 04	ΤΣΙΠΛΙΚΙ	ΒΑΘΡΟ
Γ.Υ.Σ.	239 08	ΟΡΜΟΣ ΚΟΥΜΕΙΚΩΝ	ΒΑΘΡΟ
Γ.Υ.Σ.	239 10	ΜΑΡΑΘΟΚΑΜΠΟΣ	ΒΑΘΡΟ
Γ.Υ.Σ.	239 11	ΚΑΚΙΕΣ ΠΕΤΡΕΣ	ΒΑΘΡΟ
Γ.Υ.Σ.	239 19	ΑΡΚΟΥΔΟΤΡΥΠΑ	ΒΑΘΡΟ

ΣΥΣΤΗΜΑ ΑΝΑΦΟΡΑΣ: ΕΓΣΑ 87
DATUM: ΔΙΟΝΥΣΟΥ, ΕΛΛΕΙΨΟΕΙΔΕΣ: GRS 80, ΠΡΟΒΟΛΗ: U.T.M

Υπόμνημα Επιτροπής

1. Το παρόν Τοπογραφικό διάγραμμα συνοδεύει την από 12-11-2012 έκθεση της Επιτροπής καθορισμού των ορίων του αιγιαλού , παραλίας και παλαιού αιγιαλού (άρθρο 3 Ν.2971/2001)
2. ______ (κόκκινη γραμμή) Α01, Α02, ……,Α22, Α23 οριογραμμή αιγιαλού
3. ______ (κιτρίνη γραμμή) Π01,Π02, …….,Π22,Π23,Α23 γραμμή παραλίας
4. ______ (μπλε γραμμή) Α'01,Α02 και Α09,Α'02,…….,Α'17,Α'18 οριογραμμή παλαιού αιγιαλού
5. Η γραμμή παραλίας ισαπέχει της οριογραμμής αιγιαλού δέκα (10) μέτρα.
6. Οι κορυφές των οριογραμμών αιγιαλού και παραλίας είναι εξαρτημένες από το σύστημα αναφοράς ΕΓΣΑ '87

Ο Πρόεδρος

Αλκιβιάδης Φουντεδάκης

Η ΕΠΙΤΡΟΠΗ
Τα μέλη

2.

3. ΓΙΟΒΑΝΗ ΕΥΤΥΧΙΑ ΤΟΠ.ΜΗΧΑΝΙΚΟΣ Τ.Ε

4. ΓΕΩΡΓΙΟΣ Β. ΚΑΛΟΓΗΡΟΣ Αρχιτέκτων Μηχ/κος Π.Ε με βαθμό Α

Σάμος 31-10-2012
Θεωρήθηκε

Αλκιβιάδης Φουντεδάκης

Σάμος 31-10-2012
Ελέγχθηκε
Για την ακρίβεια της αποτύπωσης

1 | 2

ΚΤΗΜΑΤΙΚΗ ΕΤΑΙΡΕΙΑ ΤΟΥ ΔΗΜΟΣΙΟΥ
ΔΙΕΥΘΥΝΣΗ ΔΙΑΧΕΙΡΙΣΗΣ ΑΚΙΝΗΤΩΝ
ΤΜΗΜΑ ΜΗΤΡΩΟΥ & ΤΟΠΟΓΡΑΦΗΣΕΩΝ
ΥΠΗΡΕΣΙΑ ΤΟΠΟΓΡΑΦΗΣΕΩΝ


ΤΟΠΟΓΡΑΦΙΚΟ ΔΙΑΓΡΑΜΜΑ
ΚΑΘΟΡΙΣΜΟΥ ΟΡΙΩΝ
ΑΙΓΙΑΛΟΥ - ΠΑΡΑΛΙΑΣ - ΠΑΛΑΙΟΥ ΑΙΓΙΑΛΟΥ

ΠΕΡΙΓΡΑΦΗ	ΚΑΜΠΟΣ - ΒΟΤΣΑΛΑΚΙΑ ΜΑΡΑΘΟΚΑΜΠΟΥ, ΔΥΤΙΚΟ ΤΜΗΜΑ
ΘΕΣΗ	ΒΟΤΣΑΛΑΚΙΑ ΔΗΜΟΣ ΜΑΡΑΘΟΚΑΜΠΟΥ ΝΟΜΑΡΧΙΑ ΣΑΜΟΥ
ΥΠΗΡΕΣΙΑ	ΚΤΗΜΑΤΙΚΗ ΥΠΗΡΕΣΙΑ ΣΑΜΟΥ


ΑΡ.ΣΧΕΔΙΟΥ: Δ1	ΚΛΙΜΑΚΑ: 1/500

ΑΝΑΔΟΧΟΣ:	ΣΥΝΤΑΞΗ ΜΕΛΕΤΗΣ:
ΚΛΗΡΟΝΟΜΑΚΗΣ ΙΩΑΝΝΗΣ Αγρονόμος Τοπογράφος Μηχανικός ΙΩΑΝΝΗΣ ΕΜΜ. ΚΛΗΡΟΝΟΜΑΚΗΣ Δ. ΠΛΩΜ. ΤΟΠΟΓΡΑΦΟΣ ΜΗΧΑΝΙΚΟΣ ΑΡΙΣΤΟΤΕΛΕΙΟΥ ΠΟΛΥΤΕΧΝΕΙΟΥ ΘΕΣ/ΝΙΚΗΣ Τ.Ε.Ε. ΑΡ.ΜΗΤΡ.45144 ΑΦΜ 040457528 ΣΑΜΟΣ ΤΚ83100 ΔΟΥ ΣΑΜΟΥ ☎ 22730-23535	ΚΛΗΡΟΝΟΜΑΚΗΣ ΙΩΑΝΝΗΣ ΛΥΚΟΥΡΓΟΥ & ΠΟΛΥΚΡΑΤΟΥΣ 1 – ΤΚ 83100 ΣΑΜΟΣ ΤΗΛ 22730 23535 , FAX 22730 23535 Email: iklironomakis@teemail.gr ΣΑΜΟΣ ΙΟΥΛΙΟΣ 2006


ΘΕΩΡΗΘΗΚΕ	
ΑΘΗΝΑ 20-9-12 ΜΑΝΟΛΗΣ ΒΑΡΣΑΜΗΣ ΔΙΕΥΘΥΝΤΗΣ ΔΙΕΥΘΥΝΣΗΣ ΠΕΡΙΟΥΣΙΑΣ	

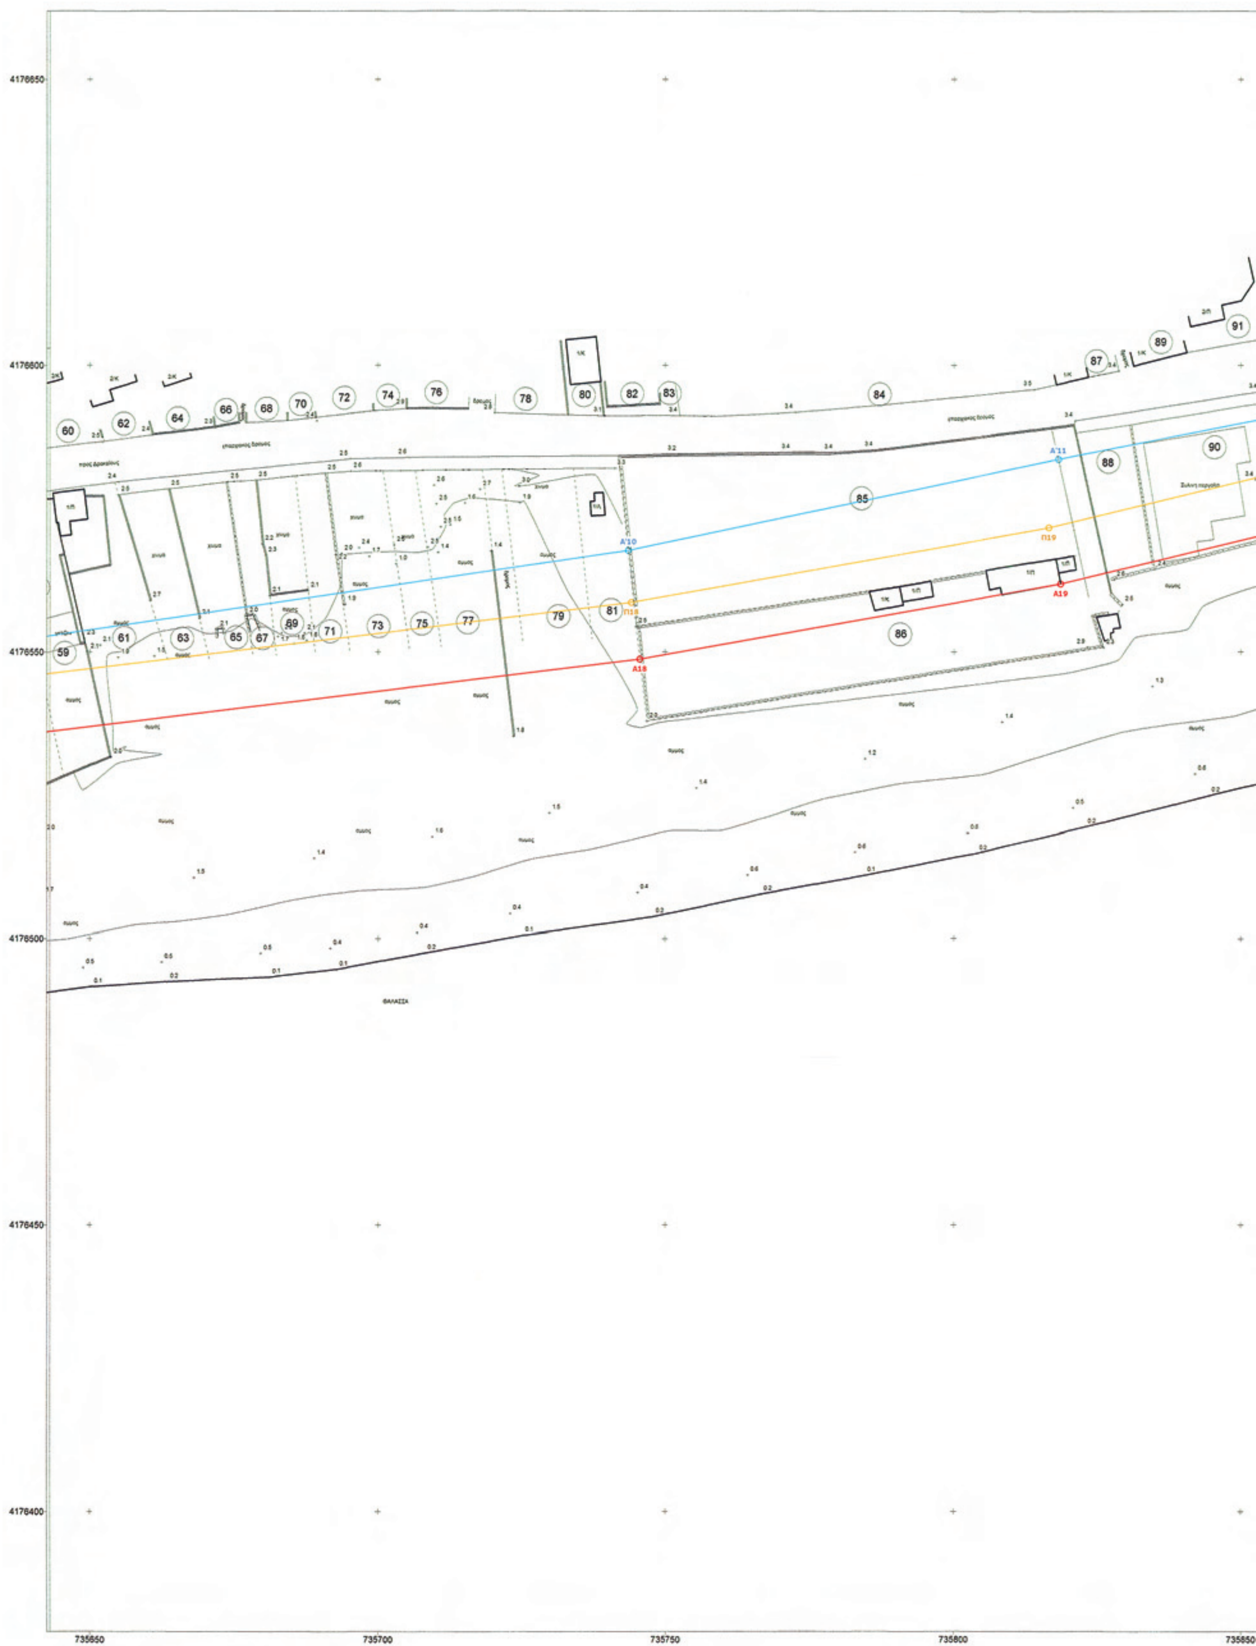

ΕΘΝΙΚΟ ΤΥΠΟΓΡΑΦΕΙΟ
Για τεχνικούς λόγους στο σχεδιάγραμμα, έγινε σμίκρυνση, κατά ποσοστό 38%

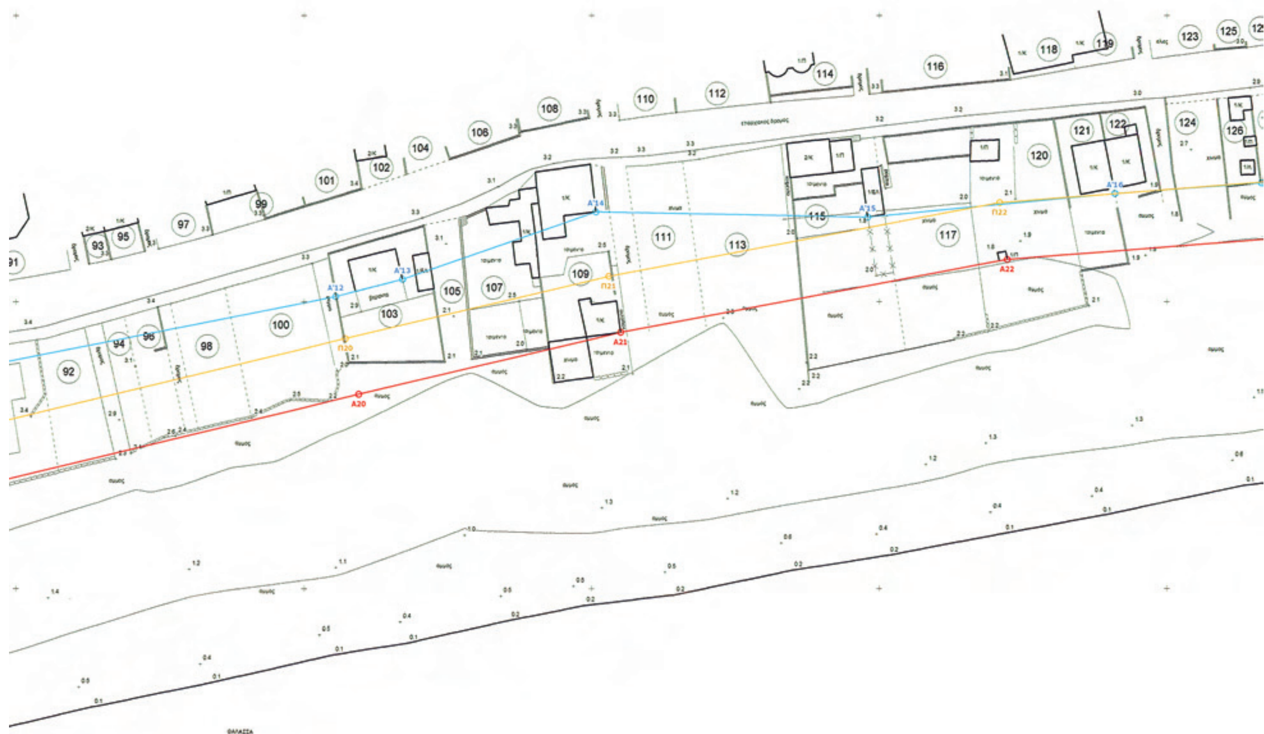

735900 735950 736000 736050

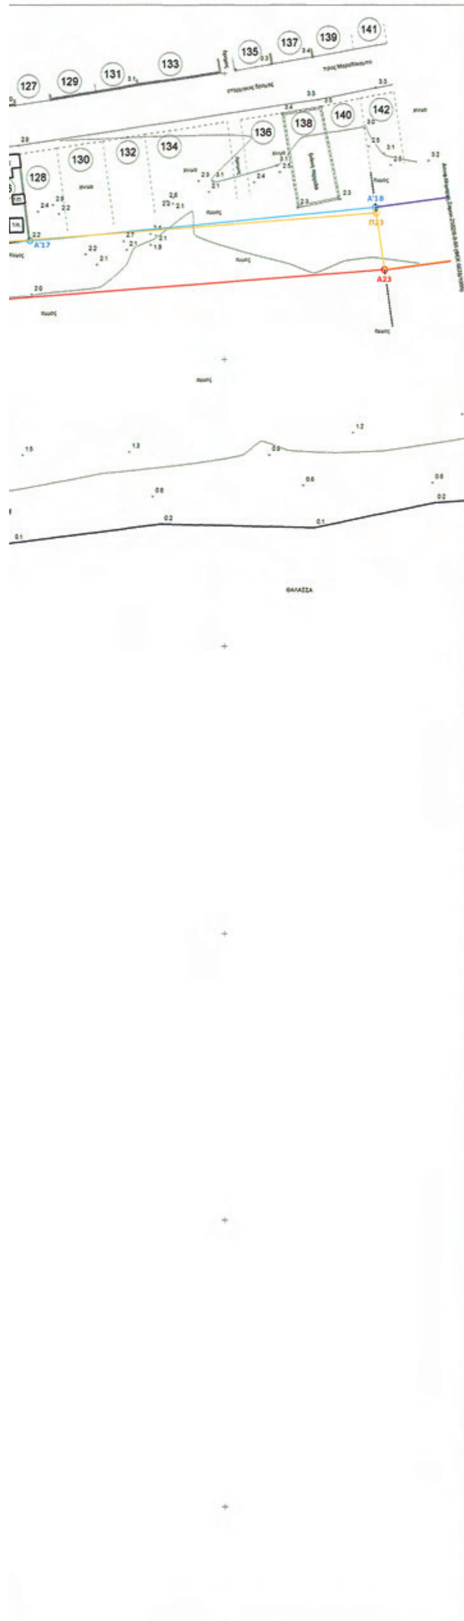

ΠΙΝΑΚΑΣ ΟΝΟΜΑΤΕΠΩΝΥΜΩΝ ΦΕΡΟΜΕΝΩΝ ΙΔΙΟΚΤΗΤΩΝ			
1	ΤΖΑΝΕΤΗ ΑΓΛΑΙΑ	70	ΒΟΛΑΚΑΚΗΣ ΠΑΝΤΕΛΗΣ
2	ΚΙΛΟΥΚΙΩΤΗΣ ΕΥΑΓΓΕΛΟΣ	71	ΒΟΛΑΚΑΚΗΣ ΠΑΝΤΕΛΗΣ
3	ΕΛΕΝΗΣ ΝΙΚΟΛΑΟΣ	72	ΝΑΝΟΣ ΔΗΜΗΤΡΙΟΣ
4	ΠΑΤΣΟΥΛΗΣ ΙΩΑΝΝΗΣ	73	ΝΑΝΟΣ ΔΗΜΗΤΡΙΟΣ
5	ΤΣΑΚΟΥΜΑΓΚΟΣ ΝΙΚΟΛΑΟΣ	74	ΤΣΟΠΑΝΑΚΗΣ ΝΙΚΟΛΑΟΣ
6	ΙΣΙΔΩΡΟΥ ΕΥΑΓΓΕΛΟΣ	75	ΤΣΟΠΑΝΑΚΗΣ ΝΙΚΟΛΑΟΣ
7	ΙΣΙΔΩΡΟΥ ΕΥΑΓΓΕΛΟΣ	76	ΧΙΩΤΟΥ ΙΩΑΝΝΗΣ
8	ΙΣΙΔΩΡΟΥ ΕΥΑΓΓΕΛΟΣ	77	ΧΙΩΤΟΥ ΙΩΑΝΝΗΣ
8α	ΙΣΙΔΩΡΟΥ ΕΥΑΓΓΕΛΟΣ	78	ΑΓΝΩΣΤΟΣ ΓΕΩΡΓΙΟΣ
9	ΚΙΛΟΥΚΙΩΤΗΣ ΕΜΜΑΝΟΥΗΛ	79	ΑΓΝΩΣΤΟΣ
10	ΣΤΑΜΟΥΛΗΣ ΑΡΙΣΤΟΜΕΝΗΣ	80	ΑΓΝΩΣΤΟΣ
11	ΙΣΙΔΩΡΟΥ ΕΥΑΓΓΕΛΟΣ	81	ΚΑΡΑΓΙΑΝΝΗΣ ΓΕΩΡΓΙΟΣ
12	ΙΣΙΔΩΡΟΥ ΕΥΑΓΓΕΛΟΣ	82	ΔΑΙΜΑΝΤΙΔΟΥ ΣΟΦΙΑ
12α	ΤΣΟΥΛΟΥ ΑΙΚΑΤΕΡΙΝΗ	83	ΔΑΙΜΑΝΤΙΔΟΥ ΣΟΦΙΑ
13	ΠΑΠΑΓΙΑΝΝΑΡΟΥ ΝΤΙΝΑ	84	ΘΑΝΟΣ ΕΜΜΑΝΟΥΗΛ
13α	ΠΑΠΑΓΙΑΝΝΑΡΟΥ ΝΤΙΝΑ	85	ΑΝΑΓΝΩΣΤΟΥ ΒΑΣΙΛΕΙΟΣ
14	ΚΙΛΟΥΚΙΩΤΗΣ ΕΜΜΑΝΟΥΗΛ	86	ΑΝΑΓΝΩΣΤΟΥ ΒΑΣΙΛΕΙΟΣ
14α	ΚΙΛΟΥΚΙΩΤΗΣ ΕΜΜΑΝΟΥΗΛ	87	ΚΥΠΡΑΙΟΣ ΝΙΚΟΛΑΟΣ
15	ΚΙΛΟΥΚΙΩΤΗΣ ΕΜΜΑΝΟΥΗΛ	88	ΚΥΠΡΑΙΟΣ ΝΙΚΟΛΑΟΣ
15α	ΚΙΛΟΥΚΙΩΤΗΣ ΕΜΜΑΝΟΥΗΛ	89	ΚΥΠΡΑΙΟΣ ΝΙΚΟΛΑΟΣ
16	ΚΙΛΟΥΚΙΩΤΗΣ ΕΜΜΑΝΟΥΗΛ	90	ΚΥΠΡΑΙΟΣ ΝΙΚΟΛΑΟΣ
17	ΚΙΛΟΥΚΙΩΤΗΣ ΕΜΜΑΝΟΥΗΛ	91	ΚΥΠΡΑΙΟΣ ΝΙΚΟΛΑΟΣ
18	ΒΟΥΛΙΝΟΣ ΔΗΜΗΤΡΙΟΣ	92	ΚΥΠΡΑΙΟΣ ΝΙΚΟΛΑΟΣ
19	ΜΠΟΝΟΦΑ ΑΓΓΕΛΑ	93	ΚΟΚΚΩΝΗΣ ΝΙΚΟΛΑΟΣ
20	ΓΕΡΟΝΤΗΣ ΕΥΣΤΑΘΙΟΣ	94	ΚΟΚΚΩΝΗΣ ΝΙΚΟΛΑΟΣ
21	ΚΟΚΚΩΛΗΣ ΑΘΑΝΑΣΙΟΣ	95	ΚΟΚΚΩΝΗ ΚΑΛΛΙΟΠΗ
22	ΓΕΡΟΝΤΗΣ ΕΥΣΤΑΘΙΟΣ	96	ΚΟΚΚΩΝΗ ΚΑΛΛΙΟΠΗ
23	ΓΕΡΟΝΤΗΣ ΕΥΣΤΑΘΙΟΣ	97	ΒΕΜΒΕΛΕΤΣΟΣ ΔΗΜΗΤΡΙΟΣ
24	ΚΟΥΤΣΟΔΟΝΤΗ ΜΑΡΙΑ	98	ΒΕΜΒΕΛΕΤΣΟΣ ΔΗΜΗΤΡΙΟΣ
25	ΚΟΥΤΣΟΔΟΝΤΗ ΜΑΡΙΑ	99	ΒΕΜΒΕΛΕΤΣΟΣ ΔΗΜΗΤΡΙΟΣ
26	ΚΟΥΤΣΟΔΟΝΤΗ ΠΑΡΑΣΚΕΥΗ	100	ΒΕΜΒΕΛΕΤΣΟΣ ΔΗΜΗΤΡΙΟΣ
27	ΚΟΥΤΣΟΔΟΝΤΗ ΠΑΡΑΣΚΕΥΗ	101	ΤΖΟΥΡΓΙΑΝΝΗΣ ΙΩΑΝΝΗΣ
28	ΚΟΥΤΣΟΔΟΝΤΗΣ ΑΝΑΣΤΑΣΙΟΣ	102	ΤΖΟΥΡΓΙΑΝΝΗ ΑΡΓΥΡΩ
29	ΚΟΥΤΣΟΔΟΝΤΗΣ ΑΝΑΣΤΑΣΙΟΣ	103	ΣΦΗΝΗΣ
30	ΚΟΛΟΒΟΥ ΔΕΣΠΟΙΝΑ	104	ΔΙΑΜΑΝΤΙΔΗΣ
31	ΚΟΥΤΣΟΔΟΝΤΗ ΔΙΑΜΑΝΤΩ	105	ΔΙΑΜΑΝΤΙΔΗΣ
32	ΚΟΥΤΣΟΔΟΝΤΗ ΔΙΑΜΑΝΤΩ	106	ΚΛΗΡΟΝΟΜΟΙ ΚΥΡΙΑΚΟΥ
33	ΚΑΡΛΑ ΔΕΣΠΟΙΝΑ	107	ΤΖΑΜΑΝΗΣ ΙΩΑΝΝΗΣ
34	ΚΑΚΟΥΒΑΝΟΥ ΜΑΡΙΑ	108	ΚΛΗΡΟΝΟΜΟΙ ΚΥΡΙΑΚΟΥ
35	ΚΑΡΛΑΣ ΕΜΜΑΝΟΥΗΛ	109	ΚΛΗΡΟΝΟΜΟΙ ΚΥΡΙΑΚΟΥ
36	ΚΑΡΛΑΣ ΕΜΜΑΝΟΥΗΛ	110	ΒΟΛΑΚΑΚΗ ΒΑΣΙΛΙΚΗ
37	ΚΑΡΑΘΑΝΑΣΗ ΙΩΑΝΝΑ	111	ΒΟΛΑΚΑΚΗ ΒΑΣΙΛΙΚΗ
38	ΧΙΟΥ ΕΛΣΑ	112	ΘΑΝΟΣ ΙΩΑΝΝΗΣ
39	ΤΣΑΚΑΛΑΚΗΣ	113	ΘΑΝΟΣ ΙΩΑΝΝΗΣ
40	ΣΤΑΜΑΤΟΠΟΥΛΟΥ ΜΑΡΚΕΛΛΑ	114	ΠΑΥΛΗΣ ΔΙΑΜΑΝΤΗΣ
41	ΣΤΑΜΑΤΟΠΟΥΛΟΥ ΜΑΡΚΕΛΛΑ	115	ΠΑΥΛΗΣ ΔΙΑΜΑΝΤΗΣ
42	ΑΓΝΩΣΤΟΣ ΓΕΩΡΓΙΟΣ	116	ΠΑΥΛΗΣ ΔΙΑΜΑΝΤΗΣ
43	ΑΓΝΩΣΤΟΣ ΓΕΩΡΓΙΟΣ	117	ΠΑΥΛΗΣ ΔΙΑΜΑΝΤΗΣ
44	ΦΡΑΤΖΕΣΚΟΣ ΚΩΝ/ΝΟΣ	118	ΡΗΝΑΣ ΕΜΜΑΝΟΥΗΛ
45	ΦΡΑΤΖΕΣΚΟΣ ΚΩΝ/ΝΟΣ	119	ΒΡΑΧΩΝΗΣ ΕΜΜΑΝΟΥΗΛ
46	ΦΡΑΤΖΕΣΚΟΣ ΚΩΝ/ΝΟΣ	120	ΠΑΥΛΗΣ ΔΙΑΜΑΝΤΗΣ
47	ΦΡΑΤΖΕΣΚΟΣ ΚΩΝ/ΝΟΣ	121	ΚΙΑΣΣΟΣ ΕΥΑΓΓΕΛΟΣ
48	ΦΡΑΤΖΕΣΚΟΣ ΠΕΤΡΟΣ	122	ΒΟΛΑΚΑΚΗΣ ΚΩΝ/ΝΟΣ
49	ΦΡΑΤΖΕΣΚΟΣ ΠΕΤΡΟΣ	123	ΔΙΑΚΟΝΙΚΟΛΑΟΥ ΝΙΚΟΛΑΟΣ
50	ΖΟΡΜΠΑ ΠΟΠΗ	124	ΔΙΑΚΟΝΙΚΟΛΑΟΥ ΝΙΚΟΛΑΟΣ
51	ΖΟΡΜΠΑ ΠΟΠΗ	125	ΑΘΑΝΑΣΙΟΥ ΠΕΛΛΑ
52	ΒΑΛΟΓΚΟΥΤΗΣ ΙΩΑΝΝΗΣ	126	ΑΘΑΝΑΣΙΟΥ ΠΕΛΛΑ
53	ΒΑΛΟΓΚΟΥΤΗΣ ΙΩΑΝΝΗΣ	127	ΣΚΟΥΦΟΥ ΔΗΜΗΤΡΑ
54	ΤΕΜΠΕΛΗΣ ΝΙΚΟΛΑΟΣ	128	ΣΚΟΥΦΟΥ ΔΗΜΗΤΡΑ
55	ΤΕΜΠΕΛΗΣ ΑΛΕΚΟΣ	129	ΠΑΠΑΓΕΩΡΓΙΟΥ
56	ΜΕΦΣΟΥΤ ΙΩΑΝΝΑ	130	ΠΑΠΑΓΕΩΡΓΙΟΥ
57	ΜΕΦΣΟΥΤ ΙΩΑΝΝΑ	131	ΠΑΠΑΓΕΩΡΓΙΟΥ ΙΩΑΝΝΗΣ
58	ΣΑΡΡΗΓΙΑΝΝΗΣ ΑΝΤΩΝΙΟΣ	132	ΠΑΠΑΓΕΩΡΓΙΟΥ ΙΩΑΝΝΗΣ
59	ΣΑΡΡΗΓΙΑΝΝΗΣ ΑΝΤΩΝΙΟΣ	133	ΣΑΡΡΗΓΙΑΝΝΗΣ ΚΛΕΑΝΘΗΣ
60	ΚΩΤΤΗ ΑΡΓΥΡΩ	134	ΣΑΡΡΗΓΙΑΝΝΗΣ ΚΛΕΑΝΘΗΣ
61	ΚΩΤΤΗ ΑΡΓΥΡΩ	135	ΣΧΟΙΝΑΣ ΙΩΑΝΝΗΣ
62	ΖΟΡΜΠΑ ΛΙΓΗ	136	ΣΧΟΙΝΑΣ ΙΩΑΝΝΗΣ
63	ΖΟΡΜΠΑ ΛΙΓΗ	137	ΚΥΡΙΑΚΟΥ ΣΤΕΛΛΑ
64	ΚΟΥΚΟΥΒΑΝΟΥ ΜΑΡΙΑ	138	ΚΥΡΙΑΚΟΥ ΣΤΕΛΛΑ
65	ΚΟΥΚΟΥΒΑΝΟΥ ΜΑΡΙΑ	139	ΣΑΜΑΡΑΣ ΑΝΤΩΝΙΟΣ
66	ΖΩΗΣ ΓΕΩΡΓΙΟΣ	140	ΣΑΜΑΡΑΣ ΑΝΤΩΝΙΟΣ
67	ΖΩΗΣ ΓΕΩΡΓΙΟΣ	141	ΑΓΝΩΣΤΟΣ
68	ΜΕΦΣΟΥΤ ΑΛΕΞΑΝΔΡΟΣ	142	ΑΓΝΩΣΤΟΣ
69	ΜΕΦΣΟΥΤ ΑΛΕΞΑΝΔΡΟΣ		

ΚΟΡΥΦΕΣ ΑΙΓΙΑΛΟΥ			ΚΟΡΥΦΕΣ ΠΑΡΑΛΙΑΣ			ΚΟΡΥΦ. ΠΑΛΑΙΟΥ ΑΙΓΙΑΛΟΥ		
ΚΟΡΥΦΗ	X	Y	ΚΟΡΥΦΗ	X	Y	ΚΟΡΥΦΗ	X	Y
Α01	735.185,18	4.176.341,35	Π01	735.182,27	4.176.351,28	Α' 01	735.181,15	4.176.355,06
Α02	735.213,16	4.176.342,14	Π02	735.210,66	4.176.352,07	Α02	735.213,16	4.176.342,14
Α03	735.223,12	4.176.347,13	Π03	735.217,26	4.176.355,38			
Α04	735.230,15	4.176.353,94	Π04	735.222,71	4.176.360,65	Α09	735.254,44	4.176.408,53
Α05	735.235,16	4.176.360,31	Π05	735.228,76	4.176.365,80	Α' 02	735.266,82	4.176.433,53
Α06	735.240,68	4.176.370,61	Π06	735.231,51	4.176.374,68	Α' 03	735.309,93	4.176.470,75
Α07	735.246,08	4.176.385,79	Π07	735.236,57	4.176.388,88	Α' 04	735.358,85	4.176.493,95
Α08	735.251,73	4.176.404,94	Π08	735.242,66	4.176.409,52	Α' 05	735.400,94	4.176.513,91
Α09	735.254,44	4.176.408,53	Π09	735.246,17	4.176.414,16	Α' 06	735.499,11	4.176.520,64
Α10	735.268,42	4.176.431,47	Π10	735.260,89	4.176.438,33	Α' 07	735.505,58	4.176.521,91
Α11	735.313,69	4.176.465,18	Π11	735.309,09	4.176.474,22	Α' 08	735.544,85	4.176.528,97
Α12	735.382,31	4.176.486,58	Π12	735.379,37	4.176.496,14	Α' 09	735.618,06	4.176.549,13
Α13	735.407,68	4.176.494,97	Π13	735.404,55	4.176.504,47	Α' 10	735.743,55	4.176.567,72
Α14	735.435,09	4.176.503,95	Π14	735.433,46	4.176.513,94	Α' 11	735.818,34	4.176.583,60
Α15	735.487,29	4.176.504,30	Π15	735.486,46	4.176.514,29	Α' 12	735.905,60	4.176.600,94
Α16	735.547,93	4.176.514,01	Π16	735.545,85	4.176.523,81	Α' 13	735.917,24	4.176.603,95
Α17	735.622,16	4.176.533,64	Π17	735.620,27	4.176.543,48	Α' 14	735.950,72	4.176.615,71
Α18	735.745,60	4.176.548,74	Π18	735.744,11	4.176.558,63	Α' 15	735.997,92	4.176.614,79
Α19	735.818,74	4.176.561,90	Π19	735.816,68	4.176.571,69	Α' 16	736.040,99	4.176.618,93
Α20	735.909,64	4.176.583,87	Π20	735.907,31	4.176.593,60	Α' 17	736.066,51	4.176.620,77
Α21	735.955,06	4.176.594,69	Π21	735.952,98	4.176.604,47	Α' 18	736.126,38	4.176.626,60
Α22	736.022,35	4.176.607,40	Π22	736.021,03	4.176.617,33			
Α23	736.127,93	4.176.615,70	Π23	736.126,52	4.176.625,62			

ΥΠΟΜΝΗΜΑ ΣΥΜΒΟΛΩΝ	
Σύμβολο	Περιγραφή
▭	Κτίρια
- - - - - - -	Όρια ιδιοκτησιών
01	Αριθμός κτηματολογικού διαγράμματος
1/	Αριθμός ορόφων κτίσματος
/Π	πλακοσκεπές κτίσμα
/Κ	κεραμοσκεπές κτίσμα
/ΕΛ	Ελενιτ-σκεπες κτίσμα
/Λ	Λαμαρινοσκεπές κτίσμα
/Α	ασκεπές κτίσμα
-Χ-Χ-Χ-Χ-	συρματόπλεγμα
οοοοοοο	Ξερολιθιά - πεζούλα
═	τοίχος

ΟΡΙΑ ΟΙΚΙΣΜΟΥ ΚΑΜΠΟΥ ΜΑΡΑΘΟΚΑΜΠΟΥ

Ο οικισμός Κάμπου Μαραθοκάμπου (οικισμός κάτω των 2000) (ΦΕΚ Δ623/86, απόφαση Νομάρχη Σάμου ΤΠ2154/21-05-86) εκτείνεται Βόρεια του επαρχιακού δρόμου που φαίνεται στο διάγραμμα αυτό. Οι περιοχές Νότια του επαρχιακού δρόμου είναι εκτός σχεδίου και εκτός οικισμού.



ΑΠΟΣΠΑΣΜΑ ΧΑΡΤΗ

Η ΟΡΙΖΟΝΤΙΟΓΡΑΦΙΚΗ ΕΞΑΡΤΗΣΗ ΕΓΙΝΕ ΑΠΟ ΤΟ ΚΡΑΤΙΚΟ ΤΡΙΓΩΝΟΜΕΤΡΙΚΟ ΔΙΚΤΥΟ

ΤΑ ΤΡΙΓΩΝΟΜΕΤΡΙΚΑ ΠΟΥ ΧΡΗΣΙΜΟΠΟΙΗΘΗΚΑΝ ΕΙΝΑΙ:

	Αριθμός	Ονομασία	Είδος
Γ.Υ.Σ.	239 04	ΤΣΙΠΛΙΚΙ	ΒΑΘΡΟ
Γ.Υ.Σ.	239 08	ΟΡΜΟΣ ΚΟΥΜΕΙΚΩΝ	ΒΑΘΡΟ
Γ.Υ.Σ.	239 10	ΜΑΡΑΘΟΚΑΜΠΟΣ	ΒΑΘΡΟ
Γ.Υ.Σ.	239 11	ΚΑΚΙΕΣ ΠΕΤΡΕΣ	ΒΑΘΡΟ
Γ.Υ.Σ.	239 19	ΑΡΚΟΥΔΟΤΡΥΠΑ	ΒΑΘΡΟ

ΣΥΣΤΗΜΑ ΑΝΑΦΟΡΑΣ: ΕΓΣΑ 87
DATUM: ΔΙΟΝΥΣΟΥ, ΕΛΛΕΙΨΟΕΙΔΕΣ: GRS 80, ΠΡΟΒΟΛΗ: U.T.M

Υπόμνημα Επιτροπής

1. Το παρόν Τοπογραφικό διάγραμμα συνοδεύει την από 12-11-2012 έκθεση της Επιτροπής καθορισμού των ορίων του αιγιαλού , παραλίας και παλαιού αιγιαλού (άρθρο 3 Ν.2971/2001)
2. ______________(κόκκινη γραμμή) Α01, Α02, ……,Α22, Α23 οριογραμμή αιγιαλού
3. ______________(κιτρίνη γραμμή) Π01,Π02, ……..,Π22,Π23,Α23 γραμμή παραλίας
4. ______________(μπλε γραμμή) Α'01,Α02 και Α09,Α'02,……,Α'17,Α'18 οριογραμμή παλαιού αιγιαλού
5. Η γραμμή παραλίας ισαπέχει της οριογραμμής αιγιαλού δέκα (10) μέτρα.
6. Οι κορυφές των οριογραμμών αιγιαλού και παραλίας είναι εξαρτημένες από το σύστημα αναφοράς ΕΓΣΑ '87

Η ΕΠΙΤΡΟΠΗ

Ο Πρόεδρος

Αλκιβιάδης Φουντεδάκης

Τα μέλη

2.

3. ΓΙΟΒΑΝΗ ΕΥΤΥΧΙΑ
ΤΟΠ.ΜΗΧΑΝΙΚΟΣ Τ.Ε

4. ΓΕΩΡΓΙΟΣ Β. ΚΑΛΟΓΗΡΟΣ
Αρχιτέκτων Μηχ/κος Π Ε
με βαθμό Α

Σάμος 31-10-2012
Θεωρήθηκε

Αλκιβιάδης Φουντεδάκης

Σάμος 31-10-2012
Ελέγχθηκε
Για την ακρίβεια της αποτύπωσης

Αλκιβιάδης Φουντεδάκης
Τοπ/φος Μηχ. ΤΕ/Β

1	2

ΚΤΗΜΑΤΙΚΗ ΕΤΑΙΡΕΙΑ ΤΟΥ ΔΗΜΟΣΙΟΥ
ΔΙΕΥΘΥΝΣΗ ΔΙΑΧΕΙΡΙΣΗΣ ΑΚΙΝΗΤΩΝ
ΤΜΗΜΑ ΜΗΤΡΩΟΥ & ΤΟΠΟΓΡΑΦΗΣΕΩΝ
ΥΠΗΡΕΣΙΑ ΤΟΠΟΓΡΑΦΗΣΕΩΝ

ΤΟΠΟΓΡΑΦΙΚΟ ΔΙΑΓΡΑΜΜΑ
ΚΑΘΟΡΙΣΜΟΥ ΟΡΙΩΝ
ΑΙΓΙΑΛΟΥ - ΠΑΡΑΛΙΑΣ - ΠΑΛΑΙΟΥ ΑΙΓΙΑΛΟΥ

ΠΕΡΙΓΡΑΦΗ	ΚΑΜΠΟΣ - ΒΟΤΣΑΛΑΚΙΑ ΜΑΡΑΘΟΚΑΜΠΟΥ, ΔΥΤΙΚΟ ΤΜΗΜΑ
ΘΕΣΗ	ΒΟΤΣΑΛΑΚΙΑ ΔΗΜΟΣ ΜΑΡΑΘΟΚΑΜΠΟΥ ΝΟΜΑΡΧΙΑ ΣΑΜΟΥ
ΥΠΗΡΕΣΙΑ	ΚΤΗΜΑΤΙΚΗ ΥΠΗΡΕΣΙΑ ΣΑΜΟΥ

ΑΡ.ΣΧΕΔΙΟΥ: Δ2	ΚΛΙΜΑΚΑ: 1/500

ΑΝΑΔΟΧΟΣ:	ΣΥΝΤΑΞΗ ΜΕΛΕΤΗΣ:
ΚΛΗΡΟΝΟΜΑΚΗΣ ΙΩΑΝΝΗΣ Αγρονόμος Τοπογράφος Μηχανικός ΙΩΑΝΝΗΣ ΕΜΜ. ΚΛΗΡΟΝΟΜΑΚΗΣ ΔΙΠΛΩΜ. ΤΟΠΟΓΡΑΦΟΣ ΜΗΧΑΝΙΚΟΣ ΑΡΙΣΤΟΤΕΛΕΙΟΥ ΠΟΛΥΤΕΧΝΕΙΟΥ ΜΕΛΟΣ Τ.Ε.Ε. ΑΡ.ΜΗΤΡ.45144 ΑΦΜ 040457528 ΣΑΜΟΣ ΤΚ83100 ΔΟΥ ΣΑΜΟΥ ☎ 22730-23535	ΚΛΗΡΟΝΟΜΑΚΗΣ ΙΩΑΝΝΗΣ ΛΥΚΟΥΡΓΟΥ & ΠΟΛΥΚΡΑΤΟΥΣ 1 – ΤΚ 83100 ΣΑΜΟΣ ΤΗΛ 22730 23535 , FAX 22730 23535 Email: iklironomakis@teemail.gr ΣΑΜΟΣ ΙΟΥΛΙΟΣ 2006

ΘΕΩΡΗΘΗΚΕ	
ΑΘΗΝΑ 20-9-12 ΜΑΝΩΛΗΣ ΒΑΡΣΑΜΗΣ ΔΙΕΥΘΥΝΤΗΣ ΔΙΕΥΘΥΝΣΗΣ ΠΕΡΙΟΥΣΙΑΣ	